


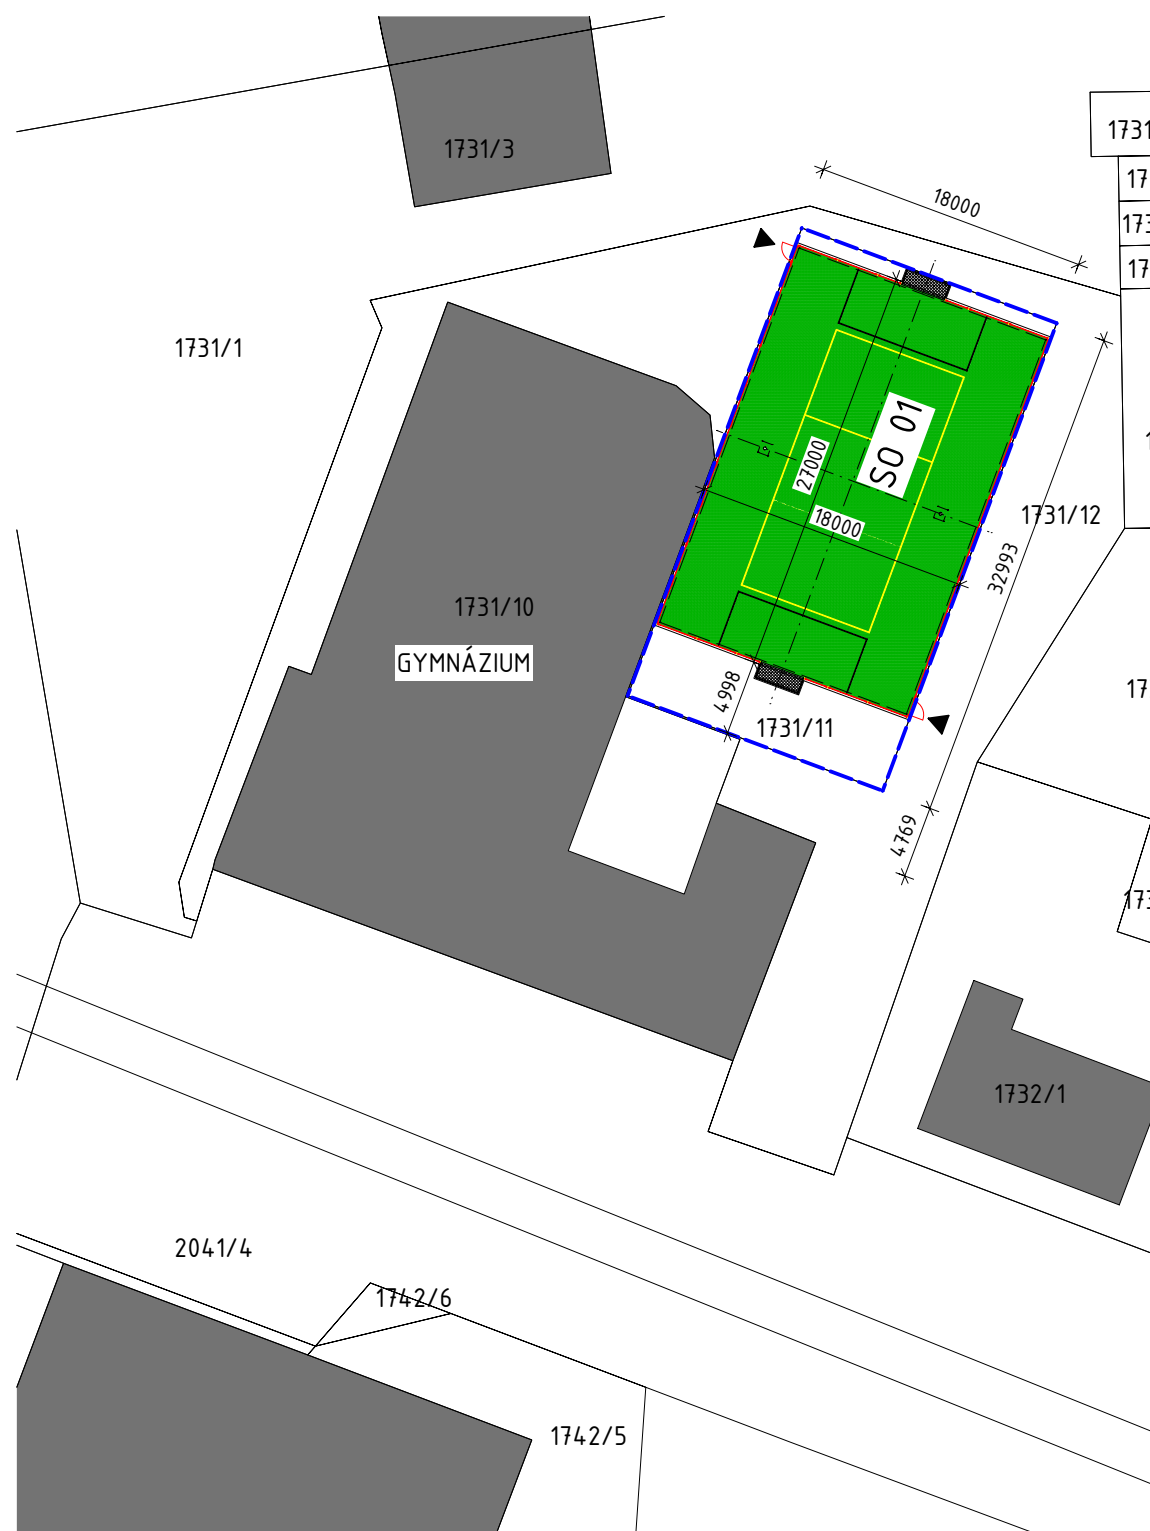

LEGENDA:

- HRANICE RIEŠENÉHO POZEMKU
- OKOLITÁ ZÁSTAVBA
- NAVRHOVANÉ MULTIFUNKČNÉ IHRISKO
- ▶ VSTUP NA IHRISKO

SKLADBA OBJEKTOV

SO 01 MULTIFUNKČNÉ IHRISKO S ROZMERMI 27 x 18 m V OBCI VEĽKÉ KAPUŠANY

NÁZOV STAVBY	MULTIFUNKČNÉ IHRISKO 27 x 18 m		
MIESTO	ČÍSLO PARCELY: C - KN 1731/11, VEĽKÉ KAPUŠANY		
STUPEŇ PD	PROJEKT PRE ÚZEMNÉ ROZHODNUTIE O VYUŽITÍ ÚZEMIA		
INVESTOR STAVBY	GYMNÁZIUM - GYMÁZIUM VEĽKÉ, KAPUŠANY		
HLAVNÝ INŽINIER PROJEKTU	ING. ARCH. ROMAN PORUBEC	DÁTUM	01/2020
ZODPOVEDNÝ PROJEKTANT	ING. ARCH. ROMAN PORUBEC	FORMÁT	2 x A4
VYPRACOVAL	ING. ARCH. ROMAN PORUBEC	MIERKA	1:500
PROFESIA	ARCHITEKTONICKO - STAVEBNÉ RIEŠENIE	ČÍSLO VÝKRESU	
OBSAH VÝKRESU	SITUÁCIA		2